



PROJEKTRAUM _plus

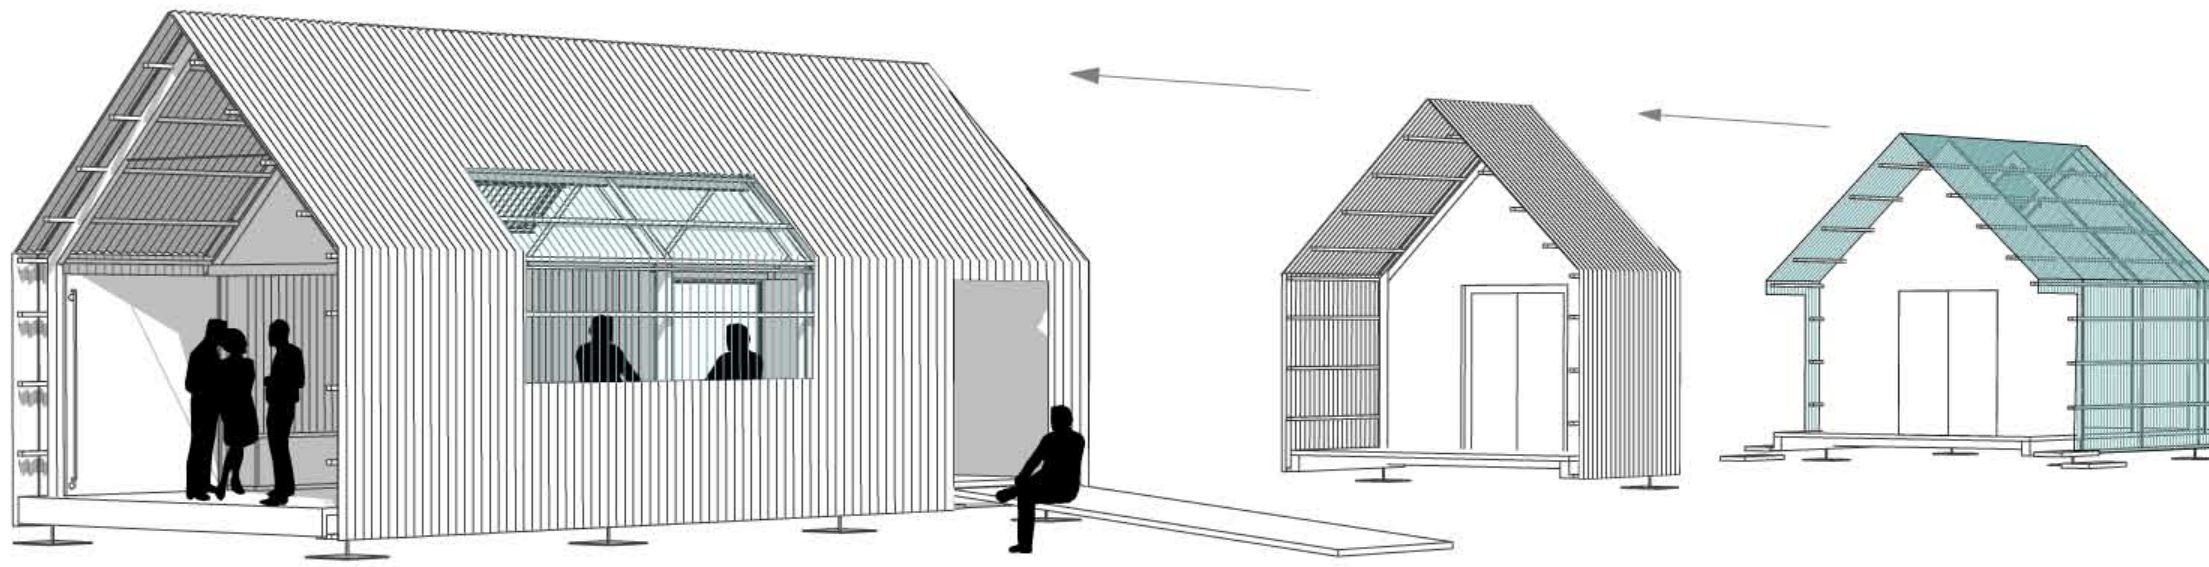


BA I

PROJEKTRAUM MIT TERRASSE
40 qm

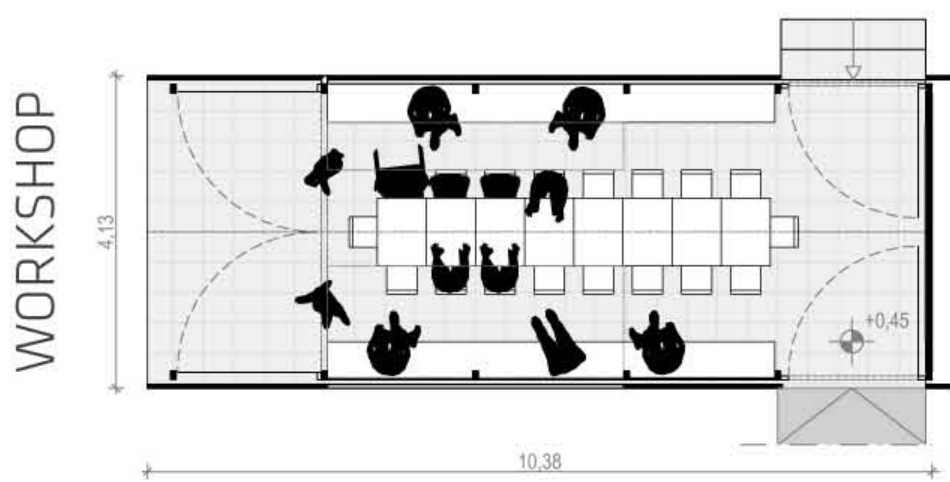


BA II

LAGER
8 qm

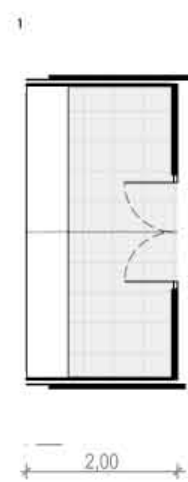

BA III

GEWÄCHSHAUS MIT ÜBERDACHUNG
25 qm

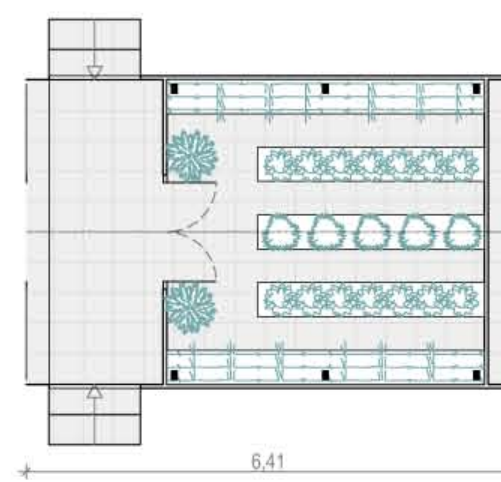

KONSTRUKTION


Wellplatte
geschlossen /
transparent

Holz-
ständerwerk

Boden /
Gründung
auf Metallplatten



VORTRAG

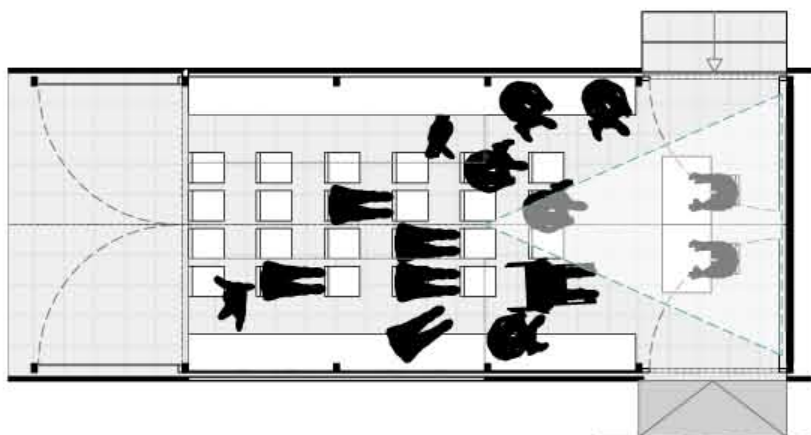

Das Konzept

Flexibilität auf einem klaren Grundriss – Platz für Workshops, Präsentationen und andere Möglichkeiten der Zusammenkunft.

Anpassungsfähig

durch modulare Wellplatte, industriell vorgefertigt und wetterfest aufbaubar für jedermann - ohne Wertstoffverlust umbaubar.

Ruhiger Baukörper

gliedert sich ruhig und elegant in die Natur ein - auch nach möglichen Erweiterungen.

Viel Licht

das durch die einfach verbauten, transparenten Wellplatten in Wand und Decke hereingelassen wird.

Viel Stauraum


unter den Sitzbänken, in dem auch großformatige Präsentationsunterlagen und Technik gut gesichert verschwinden können.

Grosse Öffnungen


die das Draußen mit dem Drinnen verbinden und die am Abend wieder einfach und sicher verschlossen werden können.

Eine Terrasse

unter die auch mal ein Tisch gestellt werden kann - bei dem grossen Sommerregen.

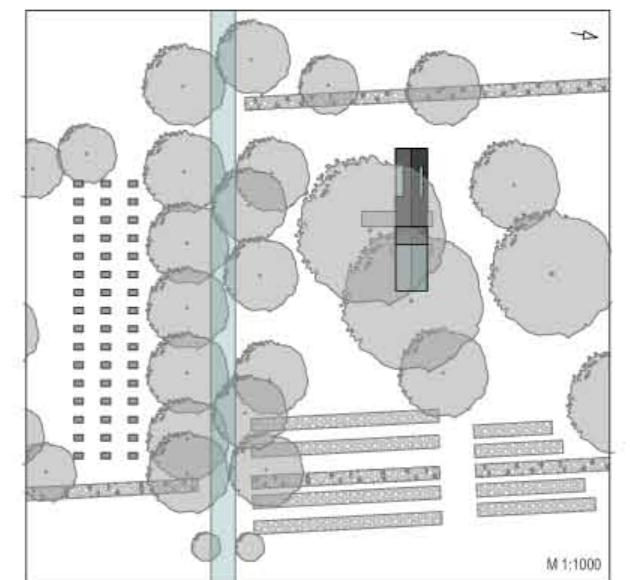

AUSSTELLUNG

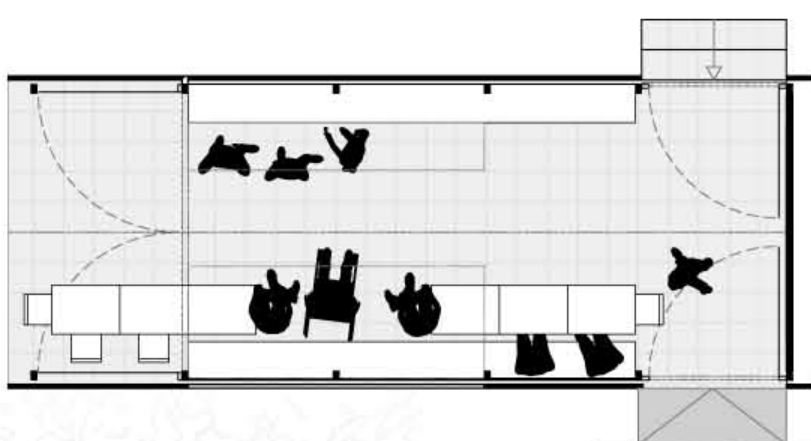

Anpassungsfähig - Projekt und Projektraum

Heute ein Projektraum - später vielleicht eine überdachte Freifläche dazu? - Eine Sommerküche? - Ein zusätzliches Gewächshaus? Die Möglichkeit, neu entstandene Bedürfnisse in das Haus nachträglich aufzunehmen - es zu transformieren und umzubauen ohne Baustoffe wegzuerwerfen und ohne den Baukörper zu entstellen. Das sind für DIY Projekte die wesentlichen Herausforderungen - diese zu lösen die Modellhaftigkeit.

Platziert unter Bäumen

Ein Baukörper, der durch seine einfache Form und seiner klaren Materialität die Ruhe der Natur aufnimmt. Ein eleganter, ruhiger und in seiner Grundform archaischer Bau - bei dem transparente Fensterflächen und feste Wandflächen durch die gleichartigen Oberflächen der Wellplatten relief förmig miteinander verfließen.

